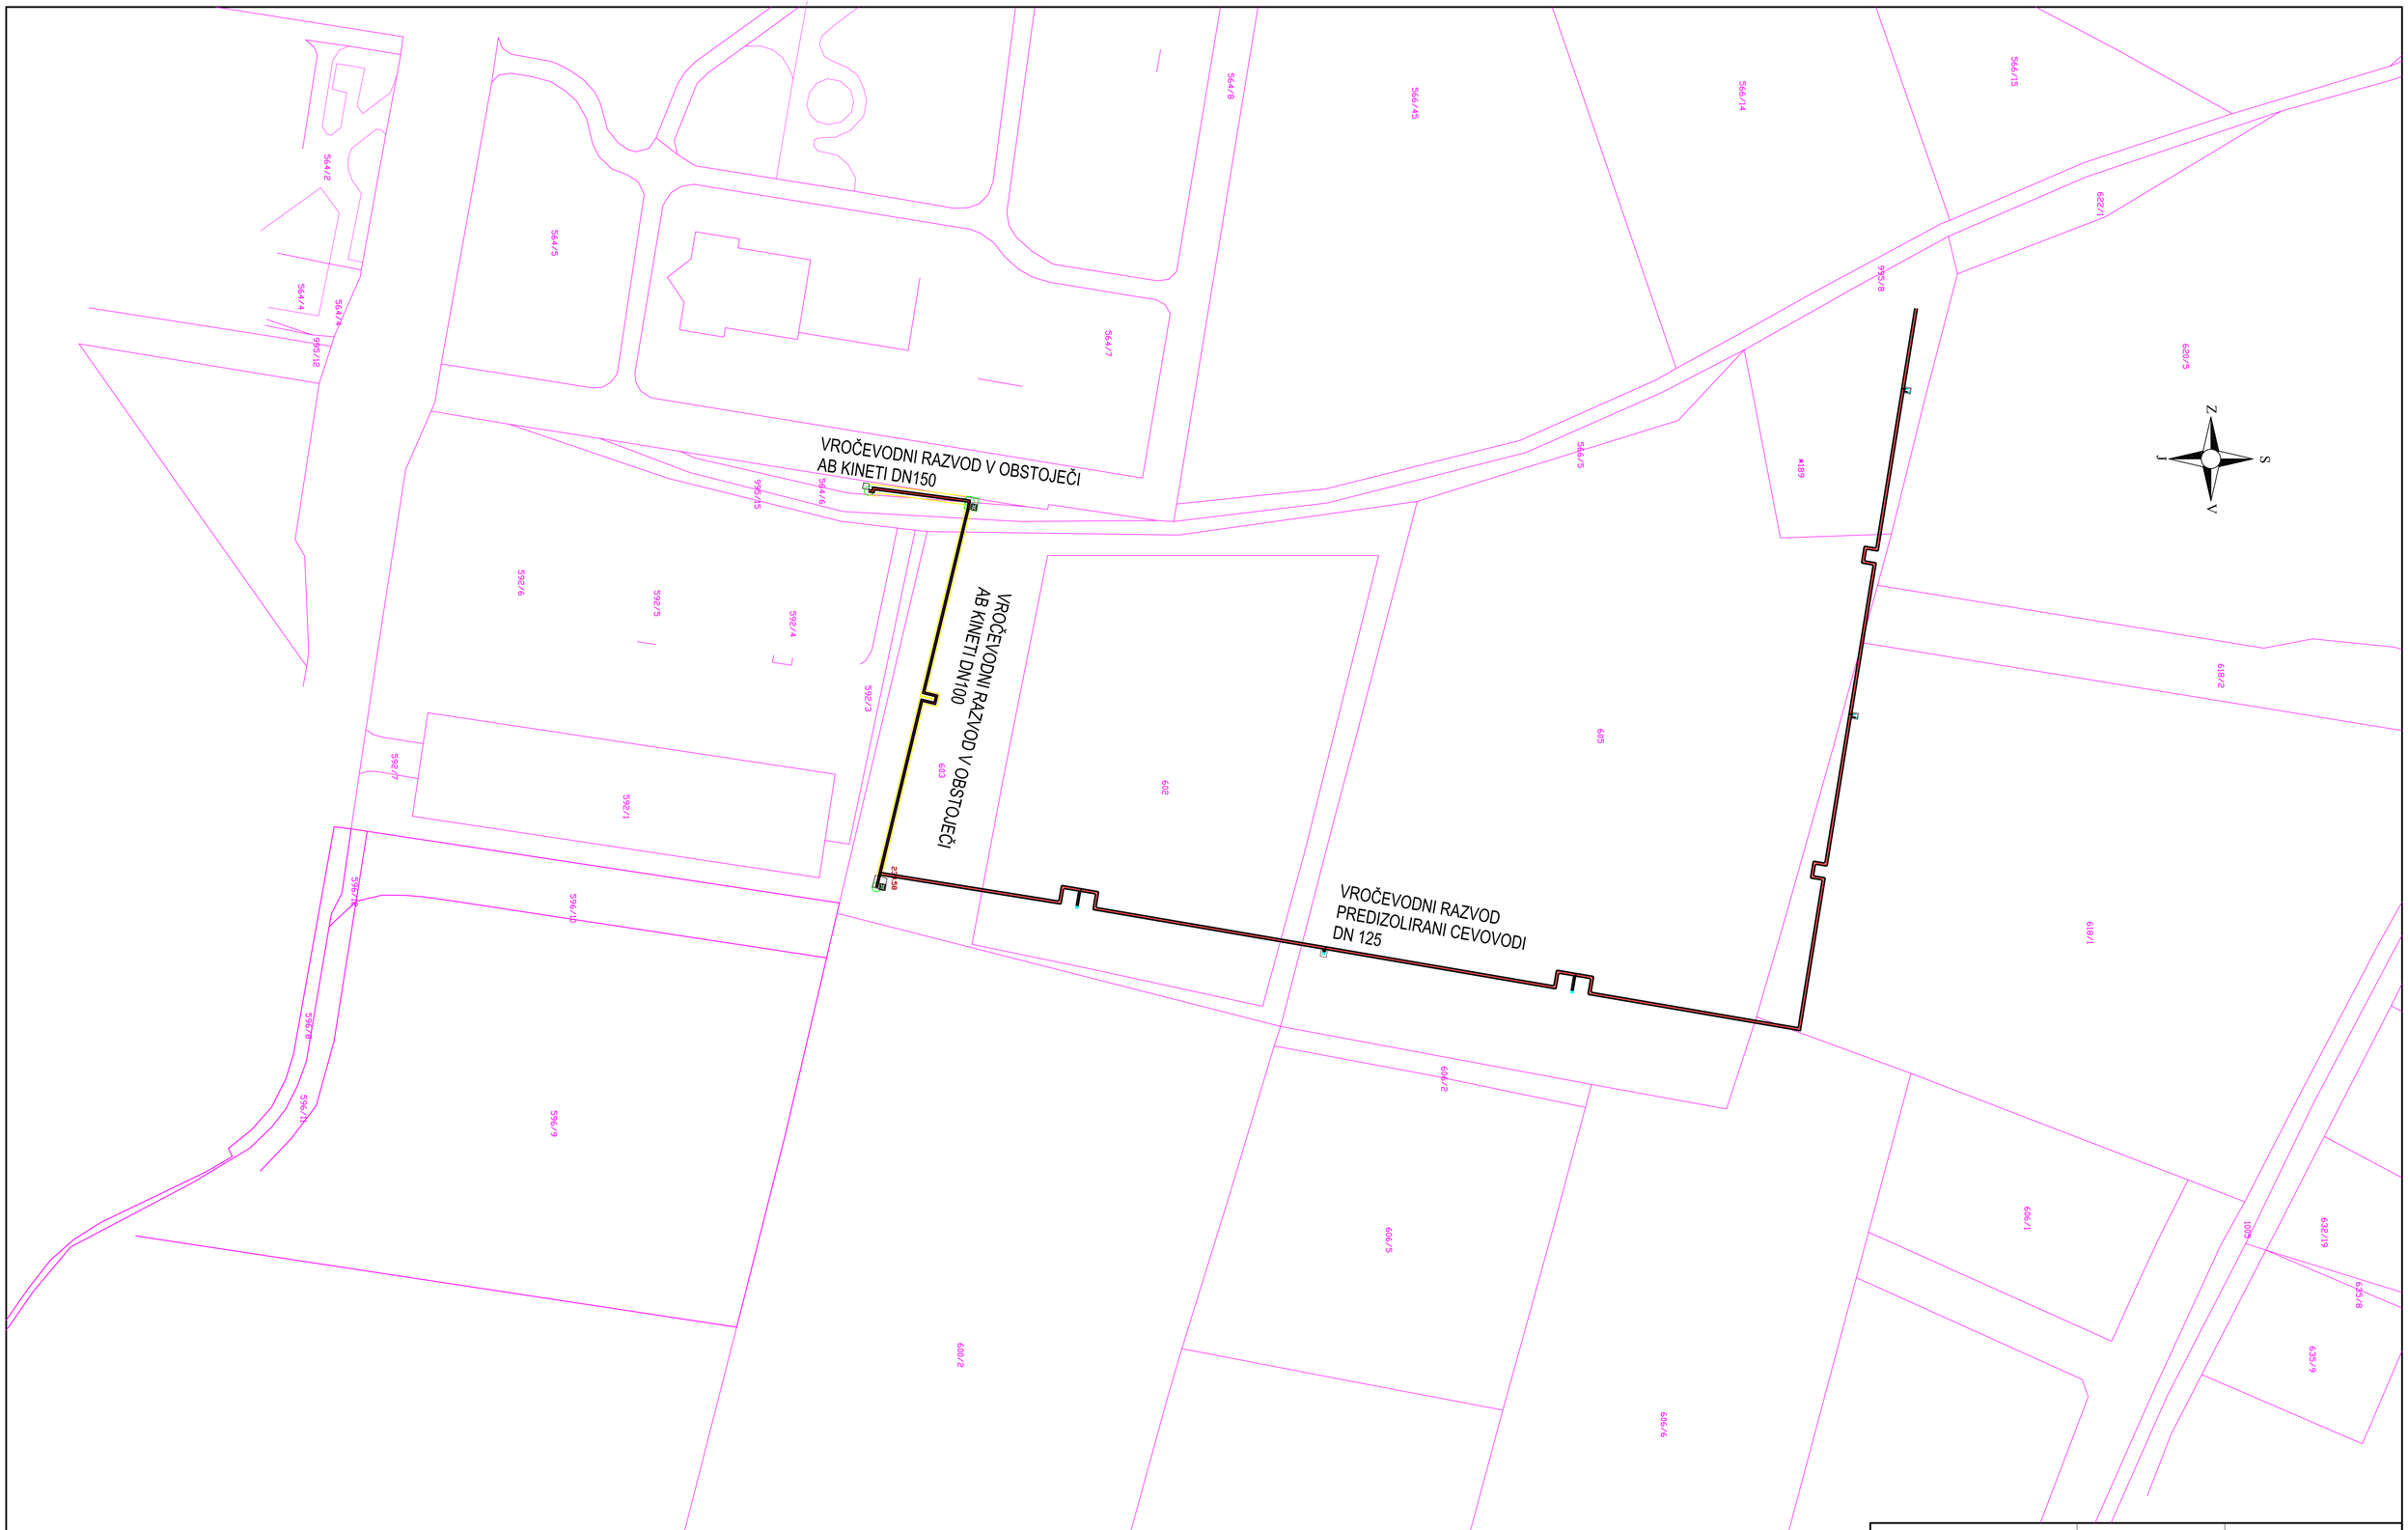

investitor: **Mestna občina PTUJ** **Mestni trg 1** **2250 PTUJ**	žiherprojektiranje	VRSTA PROJEKTNE DOKUMENTACIJE: **PZI**
odg. vodja projekta: **Polona Menzinger, mag.inž.arh. PA ZAPS 1977**	objekt: **KOMUNALNA INFRASTRUKTURA RABELČJA VAS - ZAHOD**	VRSTA PROJEKTA: **4. NAČRT STROJNIH INSTALACIJ IN STROJNE OPREME**
odg. projektant: **Konrad Škerbinek, i.s. S - 9173**		RISBE: **KATASTRSKA SITUACIJA VROČEVOD**
izdelal:	številka projekta: **13-PZI/2017** / datum izdelave: **Nov. 2019**	merilo: **1:500** risba št.: **1**